



Městský úřad Náměšť nad Oslavou

Odbor dopravy a silničního hospodářství

Masarykovo náměstí 104, 675 71 Náměšť nad Oslavou

Číslo jednací: **MNnO 4335/19/Dop/Vob**
Spisová značka: **S - MNnO 1188/19/Dop/Vob**
Vyrizuje: **Ing. Michala Voborná**
Telefon: **568 619 125**
E-mail: **voborna.m@mesto-namest.cz**

název:	OBEC HARTVÍKOVICE
datum doručení:	20.8.2019
číslo jednací:	670/2019
počet listů dokumentu:	2
počet a druh příloh dokumentu:	2

V Náměšti nad Oslavou dne **20. 8. 2019**

OZNÁMENÍ VEŘEJNOU VYHLÁŠKOU

Opatření obecné povahy

Stanovení přechodné úpravy provozu na pozemní komunikaci

Městský úřad Náměšť nad Oslavou, odbor dopravy a silničního hospodářství, silniční správní úřad, Masarykovo nám. 104, 675 71 Náměšť nad Oslavou (dále jen „zdejší úřad“), příslušný podle ustanovení § 124 odst. 6 zákona č. 361/2000 Sb., o provozu na pozemních komunikacích a o změnách některých zákonů, ve znění pozdějších předpisů (dále jen „zákon o silničním provozu“), na základě žádosti **Obce Hartvíkovice, IČ: 002 89 337, Hartvíkovice 31, 675 76 Hartvíkovice**, na základě plné moci zastoupené **Ing. Jiřím Němcem, IČ: 473 58 653, J. Wericha 826, 675 71 Náměšť nad Oslavou** (dále jen „žadatel“), podané dne 19. 8. 2019, po projednání s dotčeným orgánem Policie ČR, Krajským ředitelstvím policie kraje Vysočina, územním odborem Třebíč, dopravní inspektorát, Bráfova třída 1247/11, 674 01 Třebíč č.j.: KRPJ-90912-1/ČJ-2019-161006 ze dne 19. 8. 2019, podle ustanovení § 77 odst. 1 písm. c) a odst. 5 zákona o silničním provozu, v souladu s § 171 zákona č. 500/2004 Sb., správní řád, ve znění pozdějších předpisů (dále jen „správní řád“)

stanovuje

přechodnou úpravu provozu na silnici č. III/39214 na pozemku parc.č.2056/1, 2056/4, 2062/5 a 2036/2 v k.ú. Hartvíkovice a na místních komunikacích v obci Hartvíkovice, dle grafické přílohy, z důvodu opravy havarijního stavu stávající dešťové kanalizace (podélné uložení v km 9,313 – 9,600 vpravo po směru staničení a 3x překop v km 9,427; 9,465 a 9,550).

Termín umístění přechodného dopravního značení: **od 2. 9. 2019 do 25. 10. 2019**

Instalaci stanoveného přechodného dopravního značení provede:

- Firma Klee s.r.o., IČ: 292 59 312, Wolkerova 248/10, 674 01 Třebíč
- Odpovědná osoba: **Klee s.r.o., tel.: 777 935 050**

Přechodná úprava provozu se stanovuje za těchto podmínek:

- Osazení dopravního značení a zařízení na pozemních komunikacích bude realizováno dle schválené grafické přílohy, která je nedílnou součástí tohoto stanovení, v souladu se zákonem o silničním provozu, s vyhláškou Ministerstva dopravy č. 294/2015 Sb., kterou se provádějí pravidla provozu na pozemních komunikacích a úprava řízení provozu na pozemních komunikacích, TP 66 – Zásady pro přechodné dopravní značení na pozemních komunikacích.
- Splnění podmínek uvedených v souhlasném stanovisku Policie ČR, Krajské ředitelství policie kraje Vysočina, územní odbor Třebíč, Dopravní inspektorát, Bráfova třída 1247/11, Třebíč, IČ: 720 52 147, č.j.: KRPJ-90912-1/ČJ-2019-161006 ze dne 19. 8. 2019:
 - Příčné či podélné vedení sítí v blízkosti pozemních komunikací přednostně uvažovat bez překopů (protlakem). Překopy budou povoleny jen v odůvodněných případech, kdy protlak nebude možné provést.
 - V návrhu DIO je nutné DZ č. P6 + E13 nahradit DZ č. C15 „Zařad se za projíždějící kolonu“
 - Práce v blízkosti komunikací při realizaci je nutno koncipovat tak, aby byl v co nejmenší míře omezen silniční provoz, nejméně 30 dní před plánovanou realizací je nutné zdejší součásti DI PČR Třebíč opětovně předložit návrh DIO k odsouhlasení dle aktuální situace v lokalitě.
- Realizace přechodné úpravy provozu je možná až po nabytí účinnosti tohoto opatření obecné povahy.
- Toto stanovení není použitelné samostatně, je pouze součástí rozhodnutí příslušného silničního správního úřadu o povolení zvláštního užívání nebo uzavírky pozemní komunikace.

Odůvodnění:

Městský úřad Náměšť nad Oslavou, odbor dopravy a silničního hospodářství, obdržel dne 19. 8. 2019 od žadatele žádost o stanovení přechodné úpravy provozu na silnici č III/39214 na pozemku parc.č.2056/1, 2056/4, 2062/5 a 2036/2 v k.ú. Hartvíkovice a na místních komunikacích v obci Hartvíkovice, dle grafické přílohy, z důvodu opravy havarijního stavu stávající dešťové kanalizace (podélné uložení v km 9,313 – 9,600 vpravo po směru staničení a 3x překop v km 9,427; 9,465 a 9,550). Termín realizace je od 2. 9. 2019 do 25. 10. 2019.

Městský úřad Náměšť nad Oslavou, odbor dopravy a silničního hospodářství po projednání s dotčeným orgánem Policie ČR oznamuje veřejnou vyhláškou opatření obecné povahy – stanovení přechodné úpravy provozu na pozemních komunikacích. Stanovení přechodné úpravy provozu na pozemních komunikacích se vztahuje k provozu v zastavěném území obce Hartvíkovice.

Dle § 77 odst. 5 zákona o silničním provozu správní úřad nedoručuje návrh opatření obecné povahy a nevyzývá dotčené osoby k podání připomínek nebo námitek.

Poučení:

Podle § 173 odst. 2 zákona č. 500/2004 Sb., správní řád, ve znění pozdějších předpisů, proti opatření obecné povahy nelze podat opravný prostředek.

Podle § 77 odst. 5 zákona o silničním provozu opatření obecné povahy nabývá účinnosti pátým dnem po dni vyvěšení veřejné vyhlášky.

„otisk úředního razítka“

Ing. Michala Voborná
referent odboru dopravy a
silničního hospodářství

Příloha:

- Grafická situace přechodného dopravního značení

Toto opatření obecné povahy musí být vyvěšeno na úřední desce Městského úřadu Náměšť nad Oslavou a na úřední desce obce Hartvíkovice po dobu 15 dnů.

Datum vyvěšení:


20. 9. 2019

Datum sejmutí:


5. 9. 2019

Razítko, podpis

OBECNÍ ÚŘAD HARTVÍKOVICE
675 76

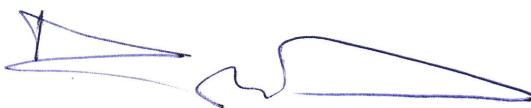**Rozdělovník**

- Ing. Jiří Němec, J. Wericha 826, 675 71 Náměšť nad Oslavou, IČ: 473 58 653
- Krajská správa a údržba silnic Vysočiny, p. o., Kosovská 16, 586 01 Jihlava, oddělení TSÚ Třebíč, Hrotovická 1102, 674 82 Třebíč, IČ: 000 90 450
- Policie ČR, Krajské ředitelství policie kraje Vysočina, územní odbor Třebíč, dopravní inspektorát, Bráfova 1247/11, 674 01 Třebíč, IČ: 720 52 147
- Úřady obcí, k jejichž zastavěnému území se stanovení přechodné úpravy provozu na pozemních komunikacích vztahuje – se žádostí o bezodkladné vyvěšení tohoto opatření obecné povahy na úřední desce po dobu 15 dnů a o zpětné zaslání potvrzení o vyvěšení:
 - Obec Hartvíkovice, Hartvíkovice 31, 675 76 Hartvíkovice, IČ: 002 89 337

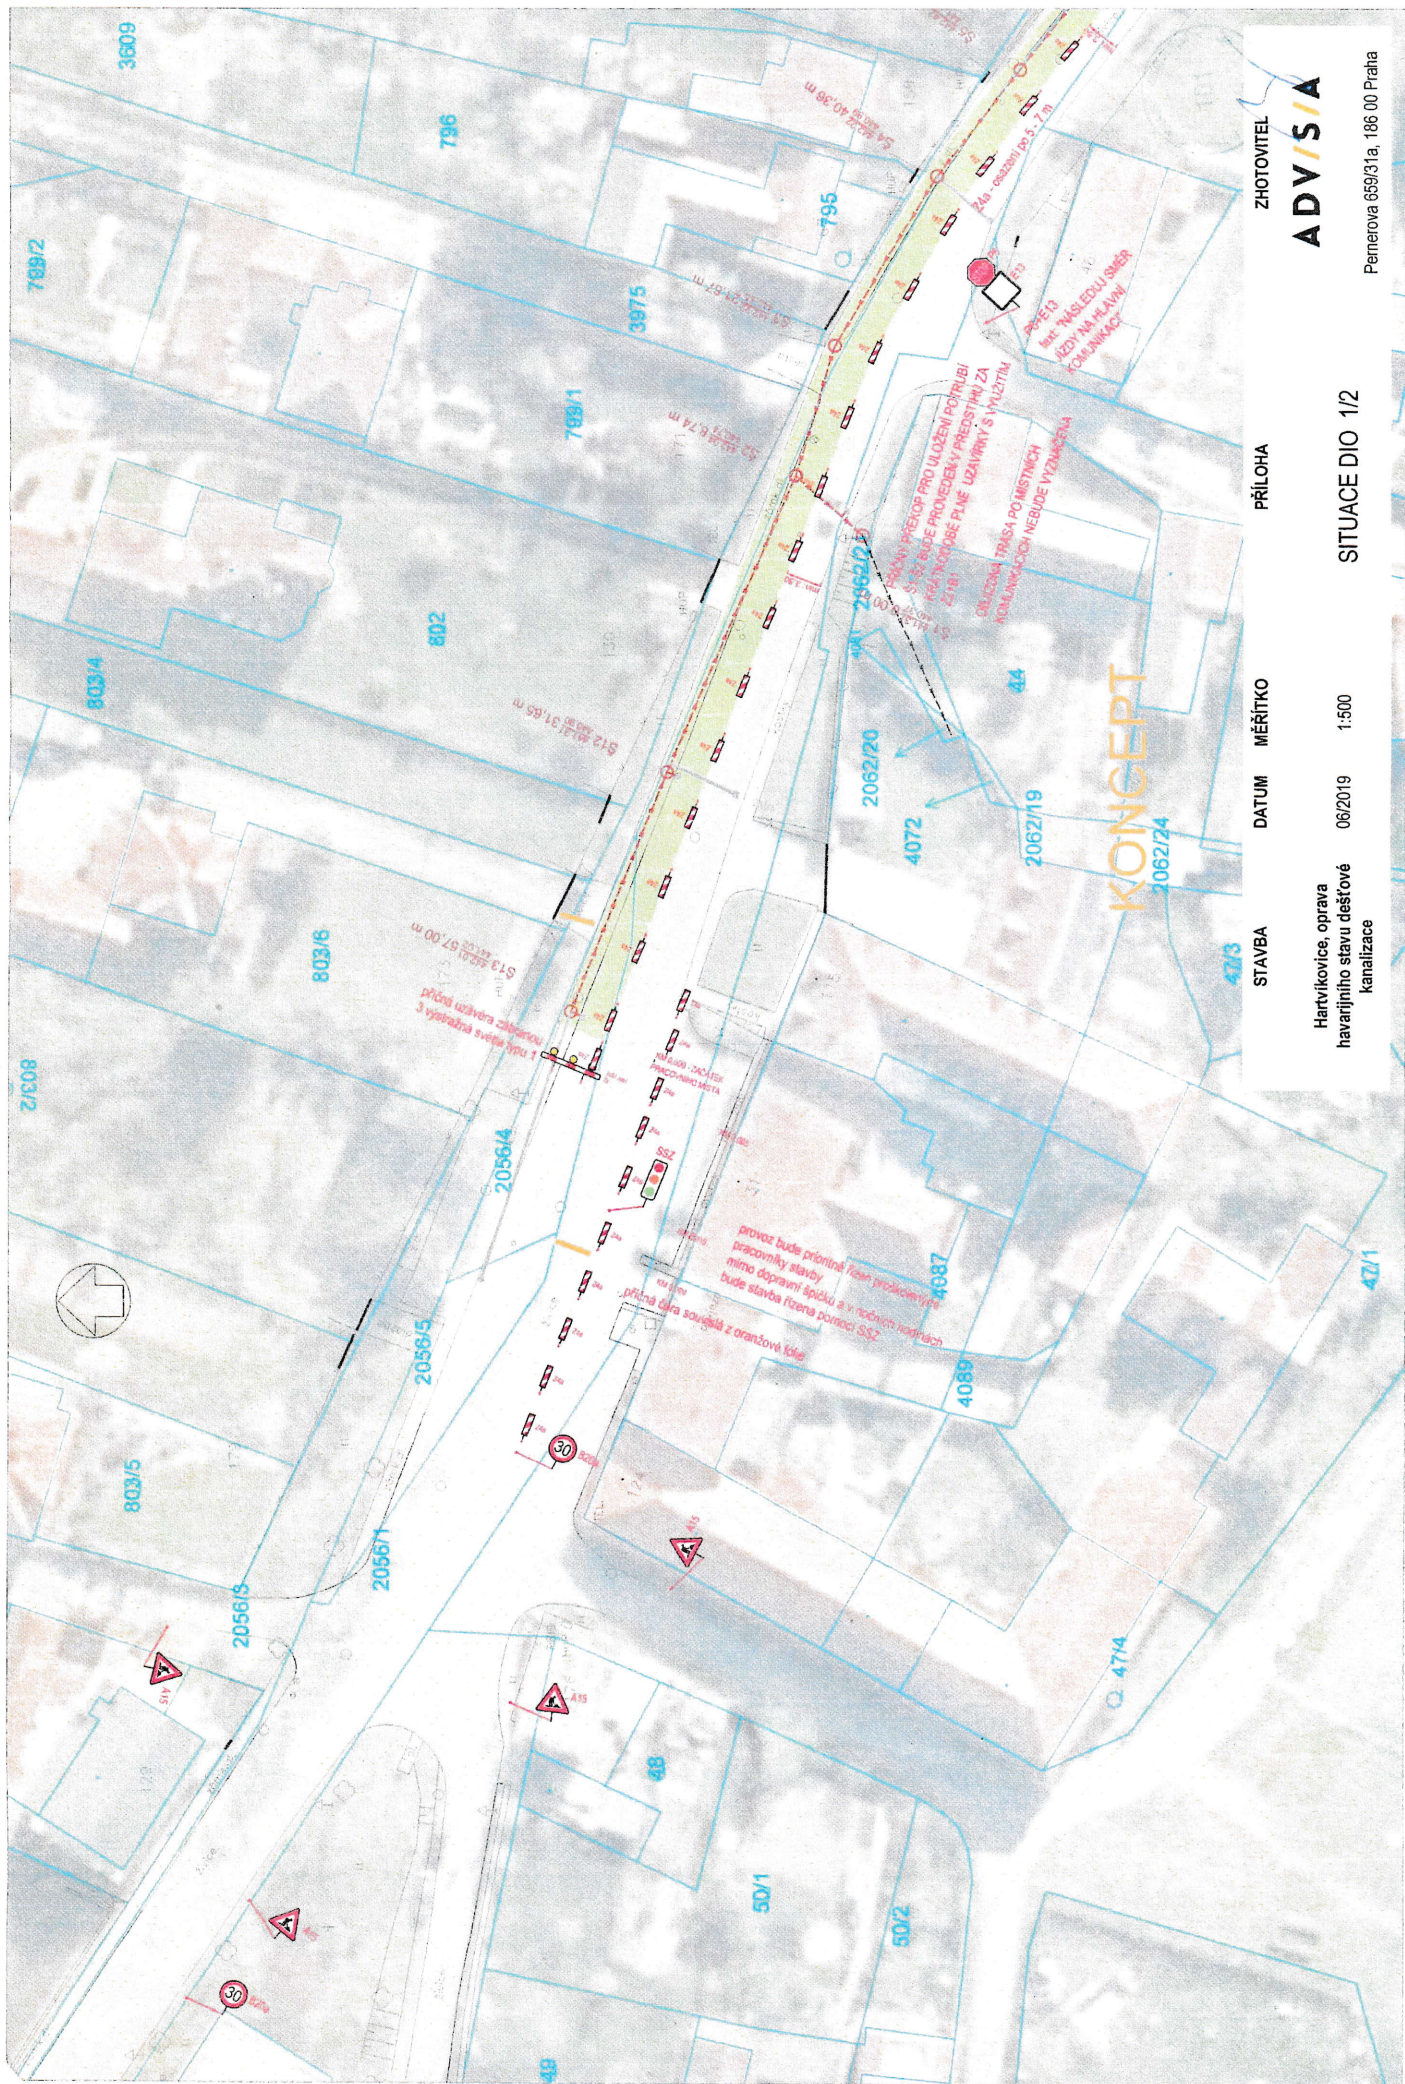

STAVBA	DATUM	MĚŘÍTKO	PŘÍLOHA	ZHOTOVITEL
Hartvíkovice, oprava havarijního stavu dešťové kanalizace	06/2019	1:500	SITUACE DIO 1/2	ADVISA Pernerova 659/31a, 186 00 Praha



STAVBA
Hartvíkovice, oprava
havarijního stavu dešťové
kanalizace

DATUM
06/2019

MÉRITKO
1:500

PŘÍLOHA
SITUACE DIO 2/2

ZHOTOVITEL
ADVISA

Pernerova 659/31a, 186 00 Praha