

PLOCHY PLOCHY
 STABILIZOVANÉ ZMĚN

 HRANICE KATASTRU


 HRANICE ZASTAVĚNÉHO ÚZEMÍ K 6. 4. 2019
 HRANICE ZASTAVITELNÉ PLOCHY

	BYDLENÍ V BYTOVÝCH DOMECH
	BYDLENÍ V RODINNÝCH DOMECH - VENKOVSKÉ
	PLOCHY SMÍŠENÉ OBYTNÉ - VENKOVSKÉ
	PLOCHY STAVEB PRO HROMADNOU REKREACI
	PLOCHY STAVEB PRO RODINNOU REKREACI
	VEŘEJNÁ INFRASTRUKTURA
	TĚLOVÝCHOVNA A SPORTOVNÍ ZAŘÍZENÍ
	LEHKÝ PRŮMYSL
	VEŘEJNÁ PROSTRANSTVÍ - KOMUNIKAČNÍ FUNKCE
	ZELEN SOUKROMÁ
	ZELEN VEŘEJNÁ
	PLOCHY VODNÍ A VODOHOSPODÁŘSKÉ
	PLOCHY SMÍŠENÉ NEZASTAVĚNÉHO ÚZEMÍ - PŘÍRODNÍ

 VODNÍ TOKY A VODNÍ PLOCHY


  VODNÍ TOK OBČASNÝ / ZATRUBNĚNÝ

Energetika		
		VENKOVNÍ VEDENÍ Vn 110 kV
		VENKOVNÍ VEDENÍ Vn 22 kV
		VENKOVNÍ VEDENÍ Vn 22 kV MV ČR
		ZRUŠENÍ VENKOVNÍHO VEDENÍ Vn 22 kV
		KABELOVÉ VEDENÍ Vn 22 kV
		VOJENSKÉ VEDENÍ SLABOPROUDĚ
		TRAFOSTANICE 220/4 kV
		OCHRANNÉ PÁSMO VENKOVNÍCH VEDENÍ Vn 110 kV
		OCHRANNÉ PÁSMO VENKOVNÍCH VEDENÍ Vn 22 kV A TRAFOSTANIC
		STL PLYNOVOD
		PRODUKTOVOD VELKÁ ŘÍSEŇ - NAMĚŘIT NAD OSLAVOU
		ZABEZPEČOVACÍ PÁSMO PRODUKTOVODU
		OCHRANNÉ PÁSMO PRODUKTOVODU

Spoje		
		DÁLKOVÝ OPTICKÝ KABEL
		MÍSTNÍ TELEFONNÍ KABELY
		TELEFONNÍ AUTOMAT
		RADIORELEVOVÁ TRASA

Doprava	
	SILNICE III. TŘ.
	OBSLUŽNÉ A MÍSTNÍ KOMUNIKACE
	OZNAČENÍ STÁTNÍ SILNICE 3. TŘÍDY
	OCHRANNÉ PÁSMO SILNIČNÍ / ŽELEZNIČNÍ
	ROZHLEDOVÉ TROJÚHELNÍKY
	CHODNÍKY / PĚŠÍ TRASY
	AUTOBUSOVÁ ZASTÁVKA BEZ PŘÍSTŘEŠKU
	IZOCHRONY DOSTUPNOSTI AUTOBUSOVÝCH ZASTÁVEK
	ODSYTNÉ A MANIPULAČNÍ PLOCHY
	PARKOVIŠTĚ S UVEDENÍM JEHO KAPACITY
	ÚČELOVÉ KOMUNIKACE
	ZEMĚDĚLSKÉ CESTY
	LESNÍ CESTY
	ČÍSLO SČÍTACÍHO ÚSEKU
	SOUČET VŠECH MOTOROVÝCH VOZIDEL ZA 24 HODIN V R. 2000
	SOUČET VŠECH MOTOROVÝCH VOZIDEL ZA 24 HODIN V R. 2005
	KATEGORIE SILNIČNÍ KOMUNIKACE
	KATEGORIE MÍSTNÍ KOMUNIKACE
	FUNKČNÍ ČÍSLO MÍSTNÍ KOMUNIKACE

		PRŮVODNÍ VODOVODNÍ ŘÁD
		ROZVODNÉ VODOVODNÍ ŘÁDY
		VODNÍ ZDROJE, STUDNY
		VODOJEM
Kanalizace		
		KANALIZACE DEŠŤOVÁ
		KANALIZACE SPLAŠKOVÁ
		SKUPINOVÁ KANALIZACE HARTVÍKOVICE - TŘESOV - KOZLANY
		ČERPACÍ STANICE SPLAŠKŮ
		KANALIZACE TLAKOVÁ
		OCHRANNÉ PÁSMO ČISTÍRNÝ ODPADNÍCH VOD
		ZÁCHYTNÝ PŘÍKOP
		LAPAČ SPLAVENIN
		PLOCHY URČENÉ K ZATRAVNĚNÍ

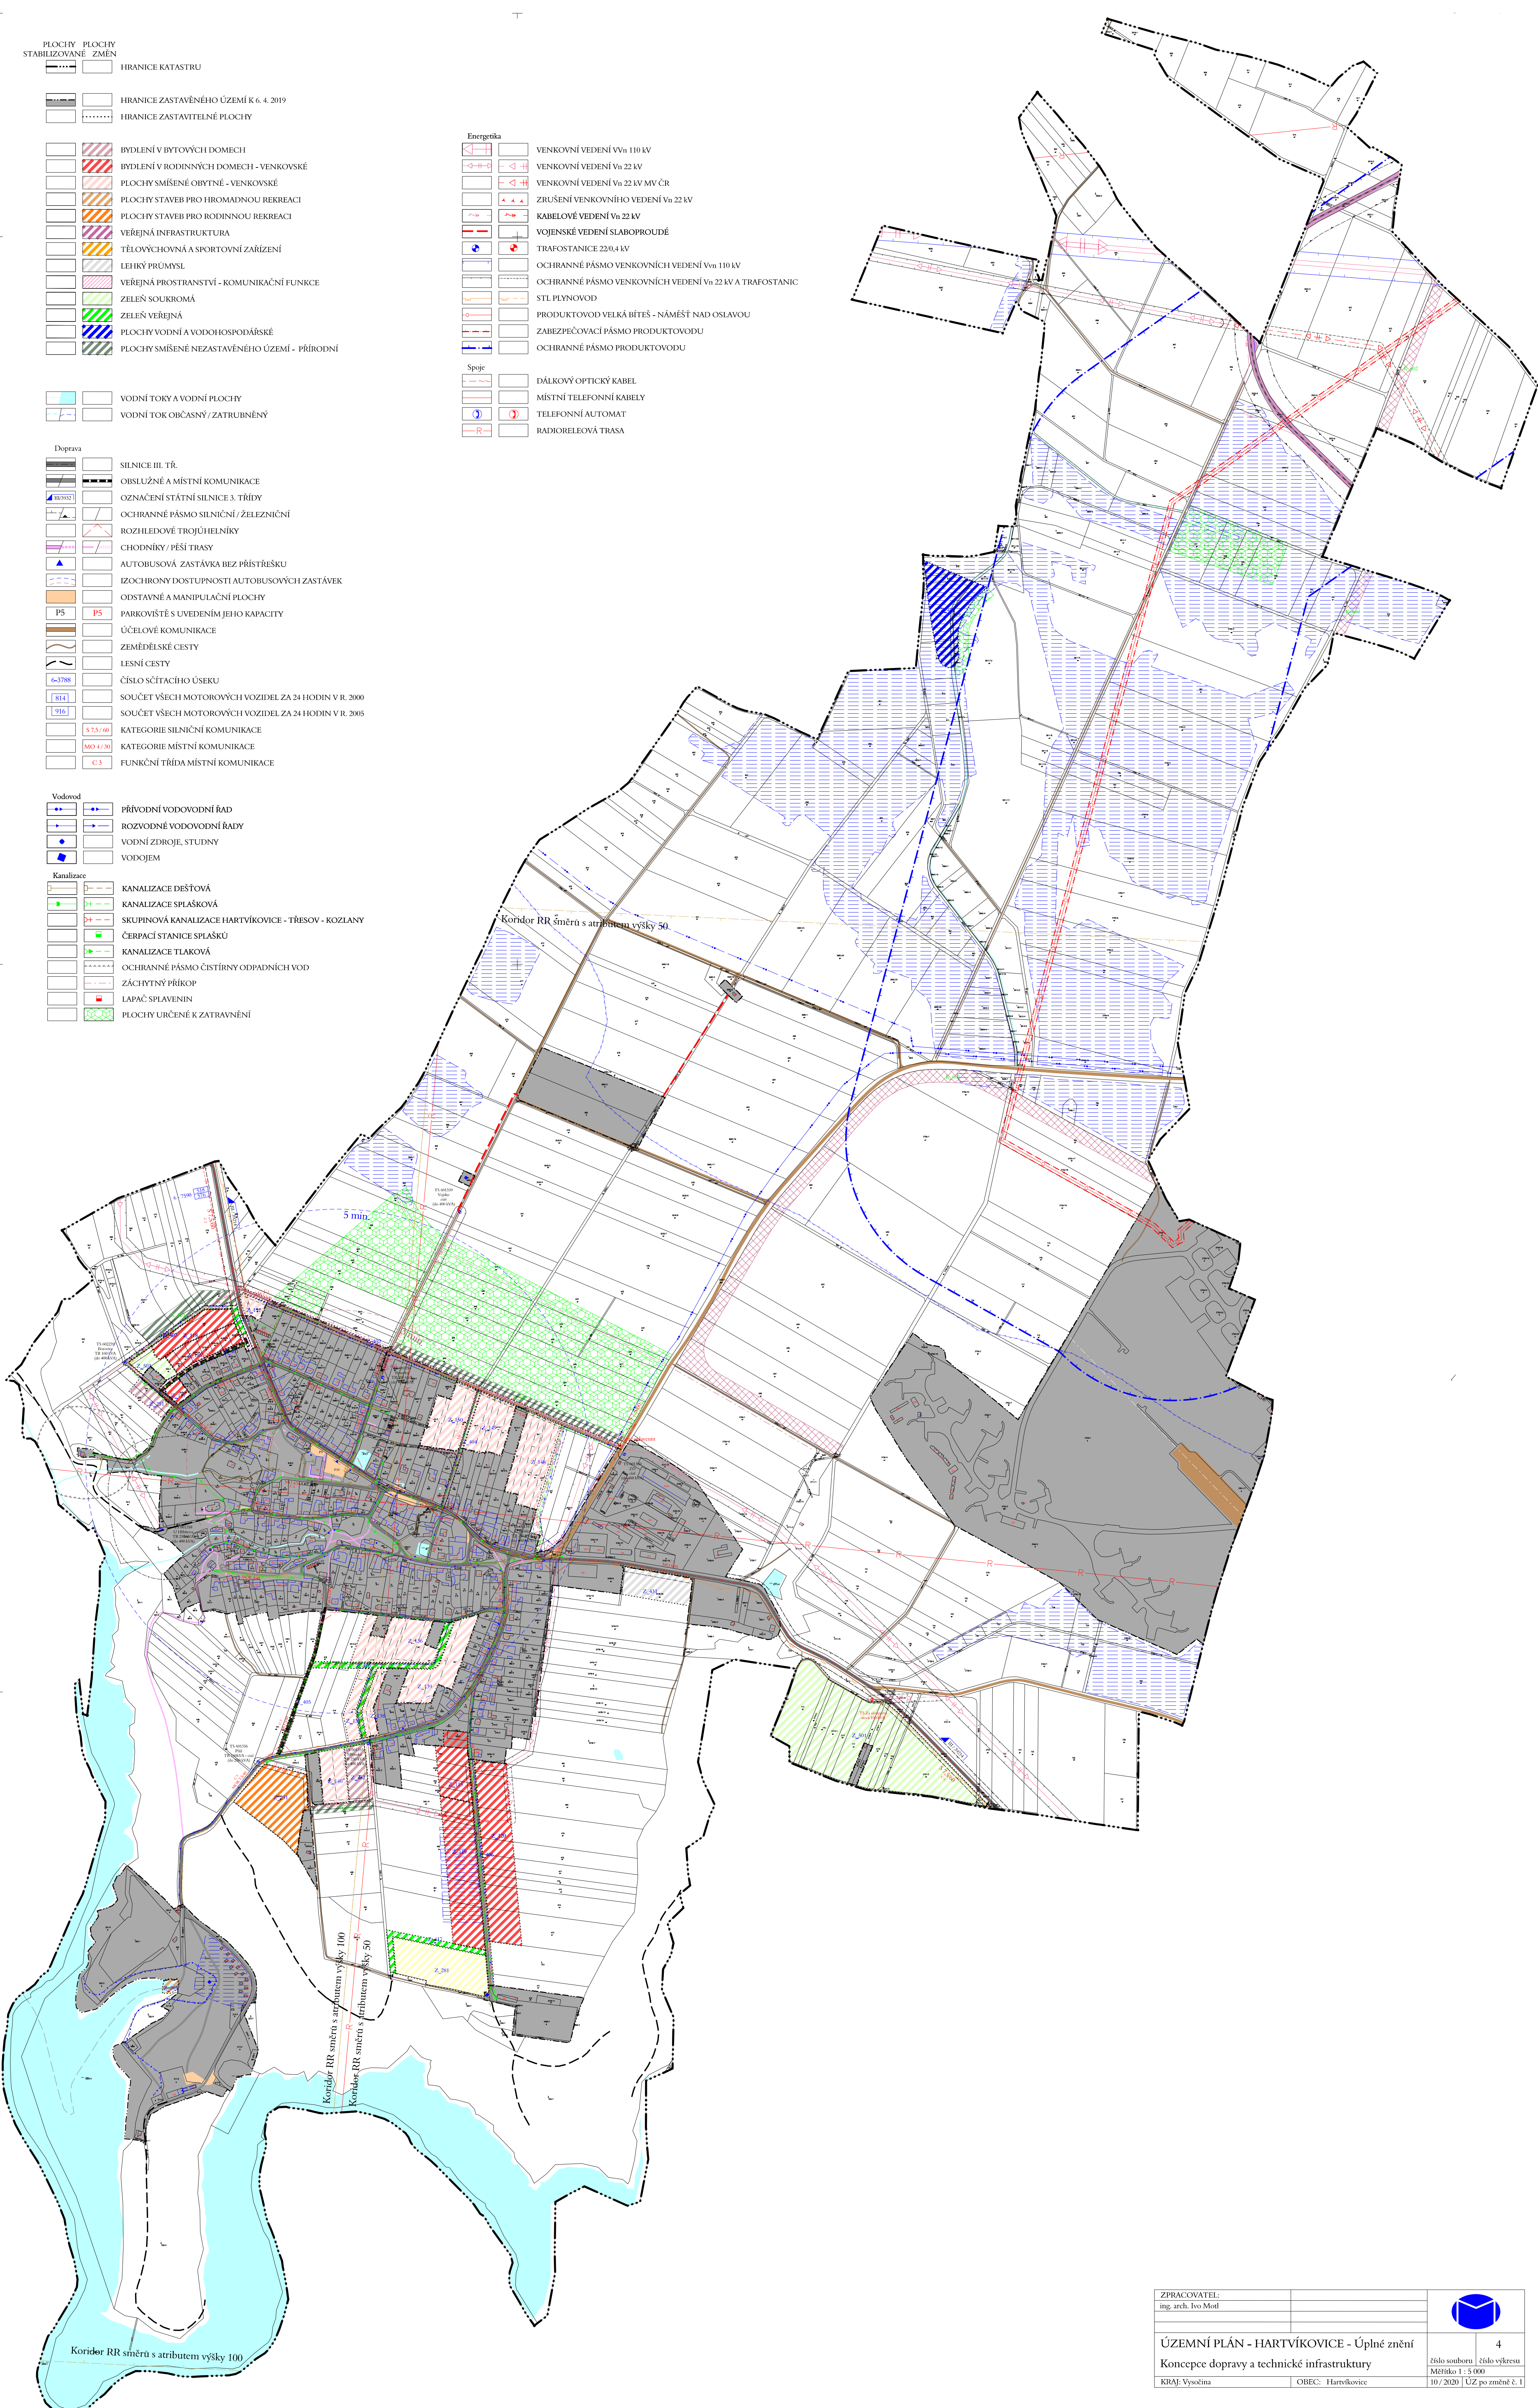

ZPRACOVATEL: Ing. arch. Ivo Modl		
ÚZEMNÍ PLÁN - HARTVÍKOVICE - Úplné znění Koncepce dopravy a technické infrastruktury		číslo souboru Měřítko 1 : 5 000 číslo výkresu 10 / 2020 ÚZ p. změně č. 1
KRAJ: Vysočina	OBEC: Hartvíkovice	