

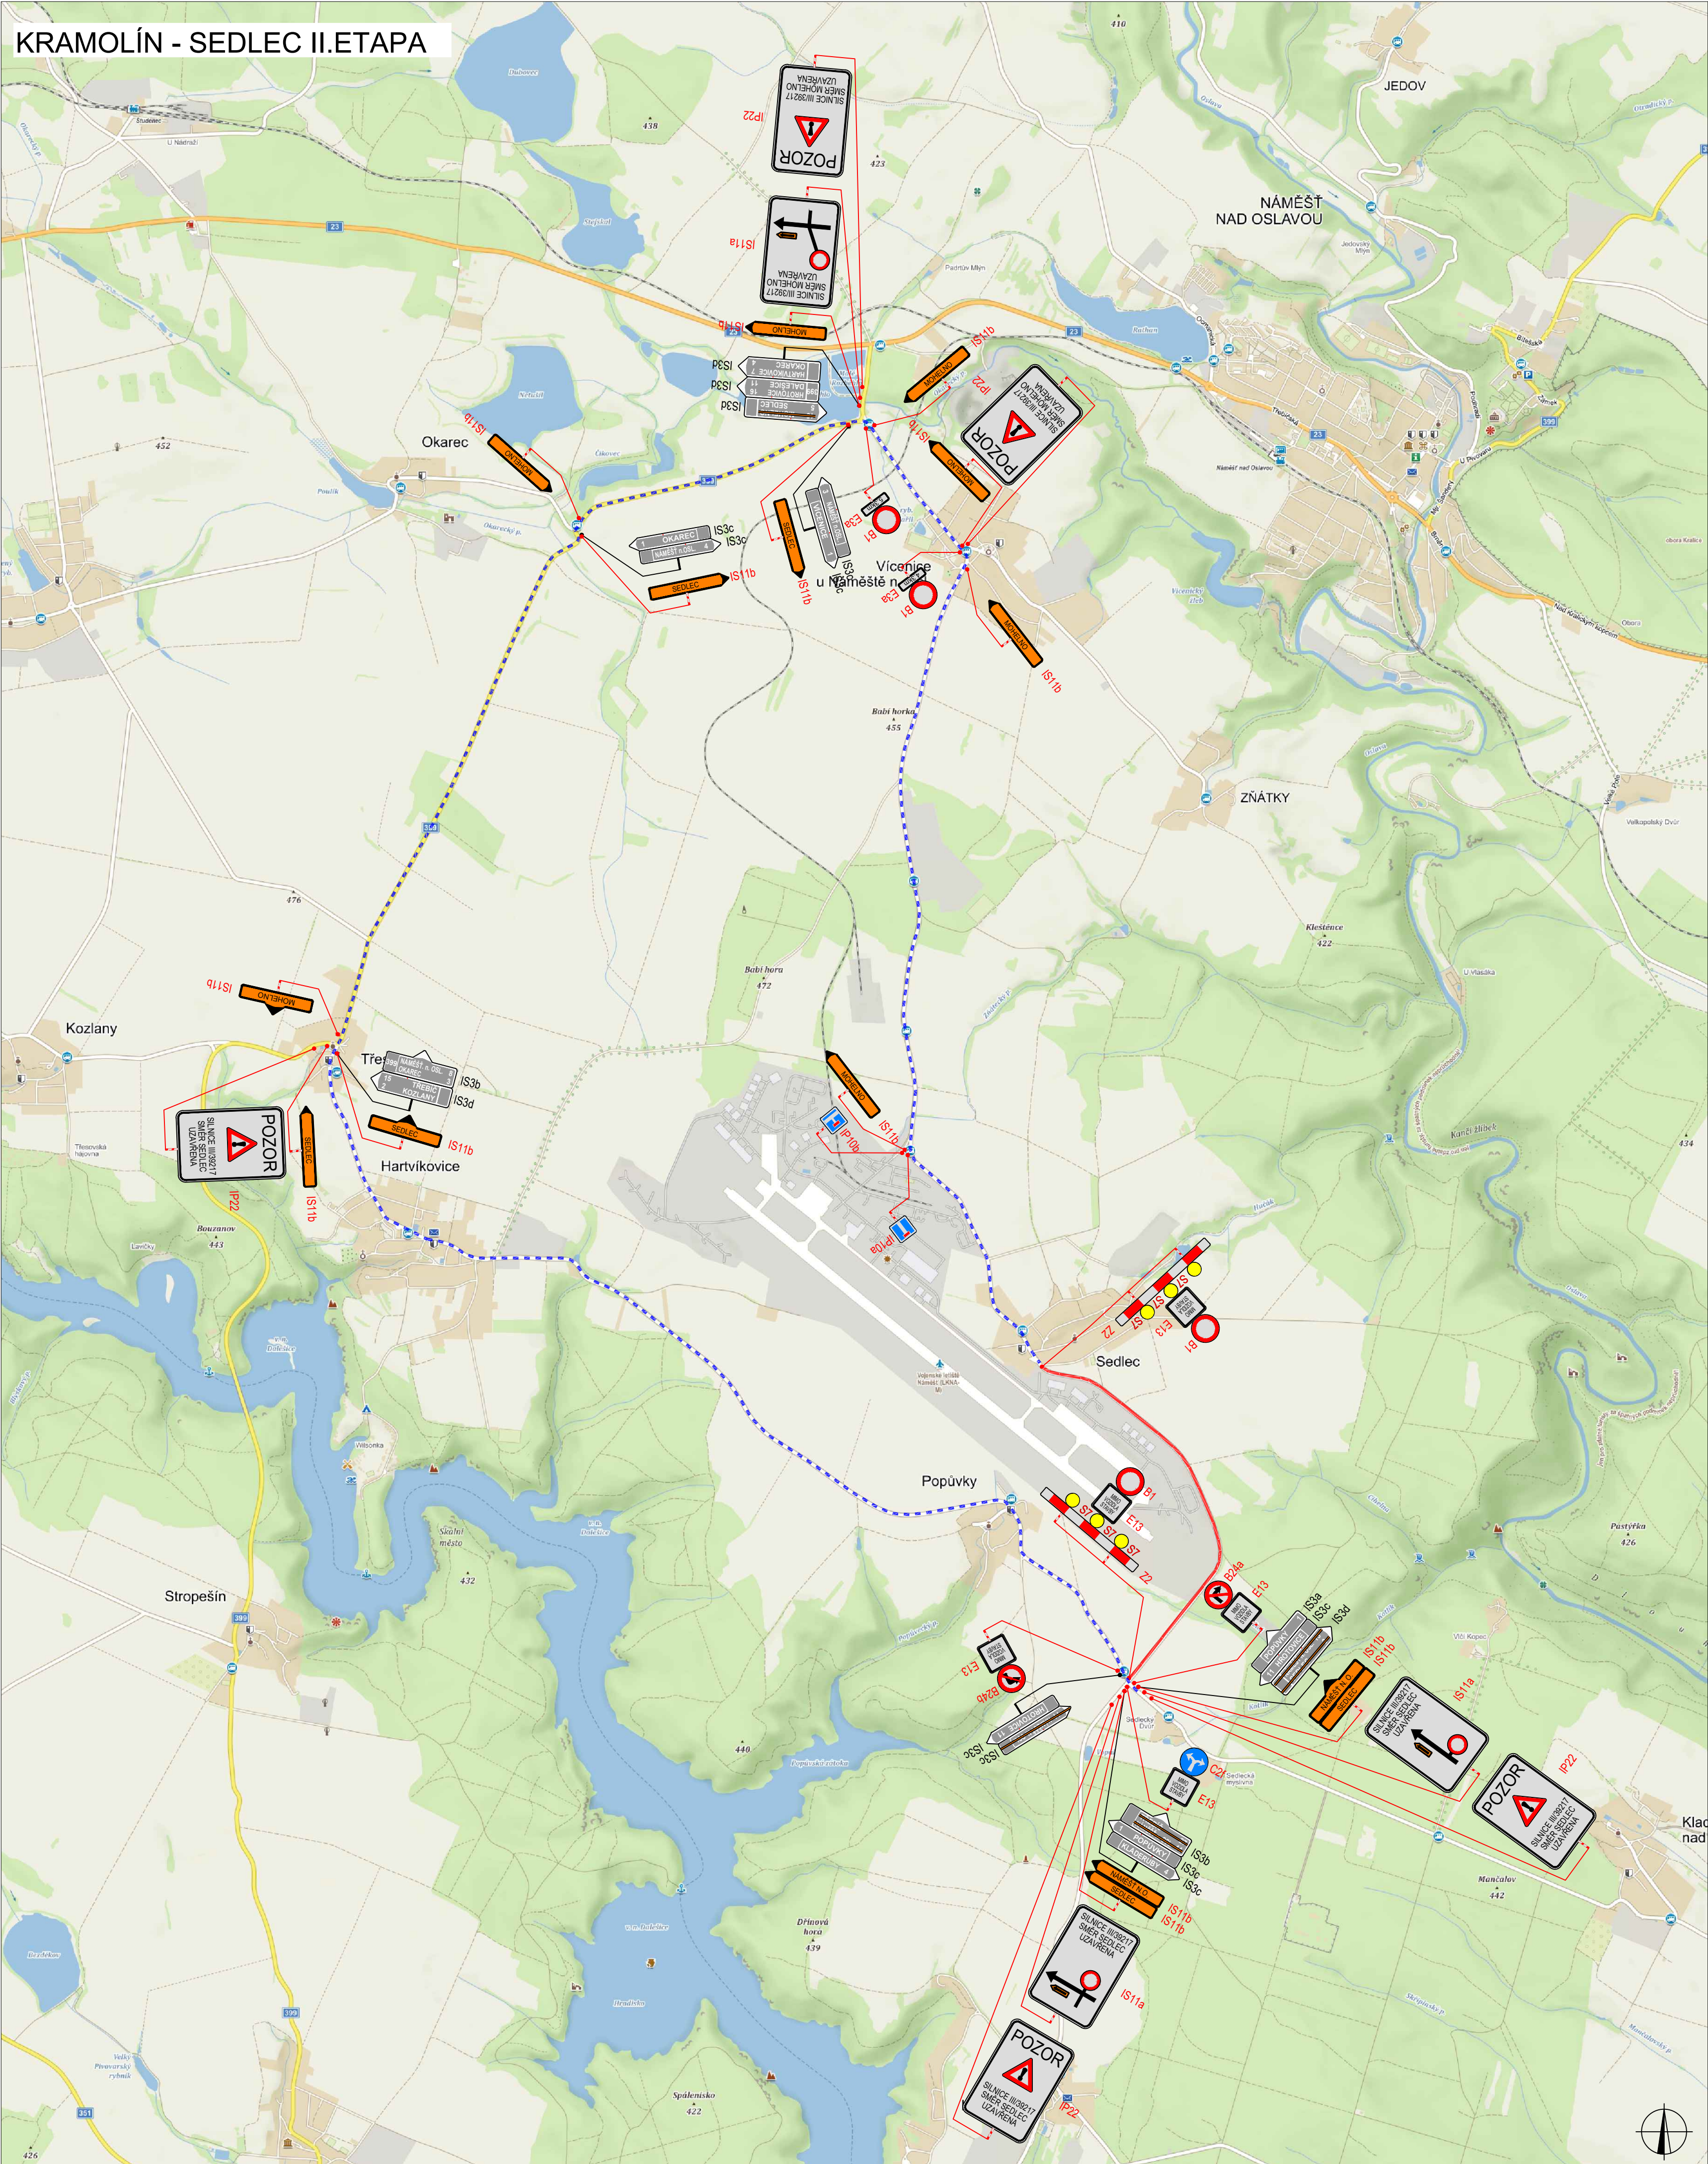
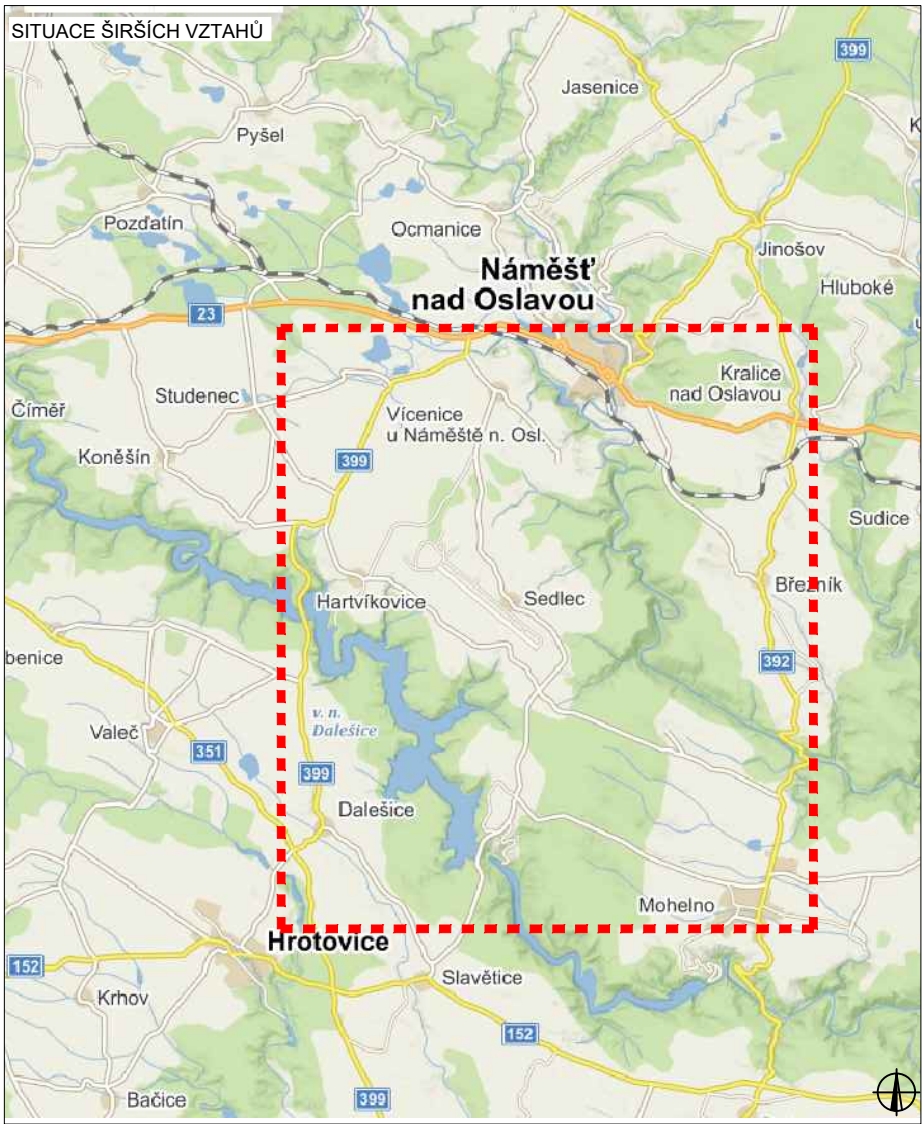
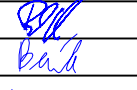


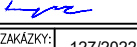

PLATNOST DOKUMENTACE		
V dne	V dne	V dne

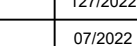

LEGENDA	
 NÁVRŽENÉ PŘECHODNÉ DOPRAVNÍ ZNAČENÍ	 UZÁVÍRKA
 TRVALE DOPRAVNÍ ZNAČENÍ	 OBJÍZDNÁ TRASA
 TRVALE DOPRAVNÍ ZNAČENÍ DOČASNĚ ZNEPLATNĚNÉ	

ZODPOVĚDNÝ PROJEKTANT:	Richard Peška	
VYPRACOVANÝ:	Lukáš Beránek	
KONTROLOVANÝ:	František Doupovec	
NÁZEV STAVBY:	III/39217 KRAMOLÍN - SEDLEC II. ETAPA	
OKRES:	okres Třebíč, kraj Vysočina	
OBEC:	Situace dopravně-inženýrských opatření	
PROJEKT ZNAČKY:	12/7/2022	
DATA:	07/2022	
FORMÁT:	A3	
MĚŘÍTKO:	-	
ÚČEL:	RDS	
VÝZNAC, s.r.o.	Sídlo 5113/1, 586 01 Jihlava	
SOUPRAVA:	1	